



# Änderung Zonenplan

Speziallandwirtschaftszone Blüömmatt

Masstab 1:1000

Öffentliche Auflage vom 2. bis 31. Oktober 2023  
Von der Gemeindeversammlung beschlossen am ...

Der Gemeindepräsident


Der Gemeindegemeinderat

Urs Kiener

Matthias Kunz


Vom Regierungsrat mit Entscheid Nr. .... vom .....

## Verbindlicher Planinhalt

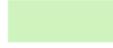-  SLW Speziallandwirtschaftszone **NEU**
-  LW Landwirtschaftszone
-  FG Freihaltezone Gewässerraum

## Orientierender Planinhalt

-  Gewässerraum ohne Bewirtschaftungseinschränkung
-  Perimeter Gefahrenkarte
-  Hecke, Feldgehölz, Uferbestockung
-  Wald
-  Gewässer

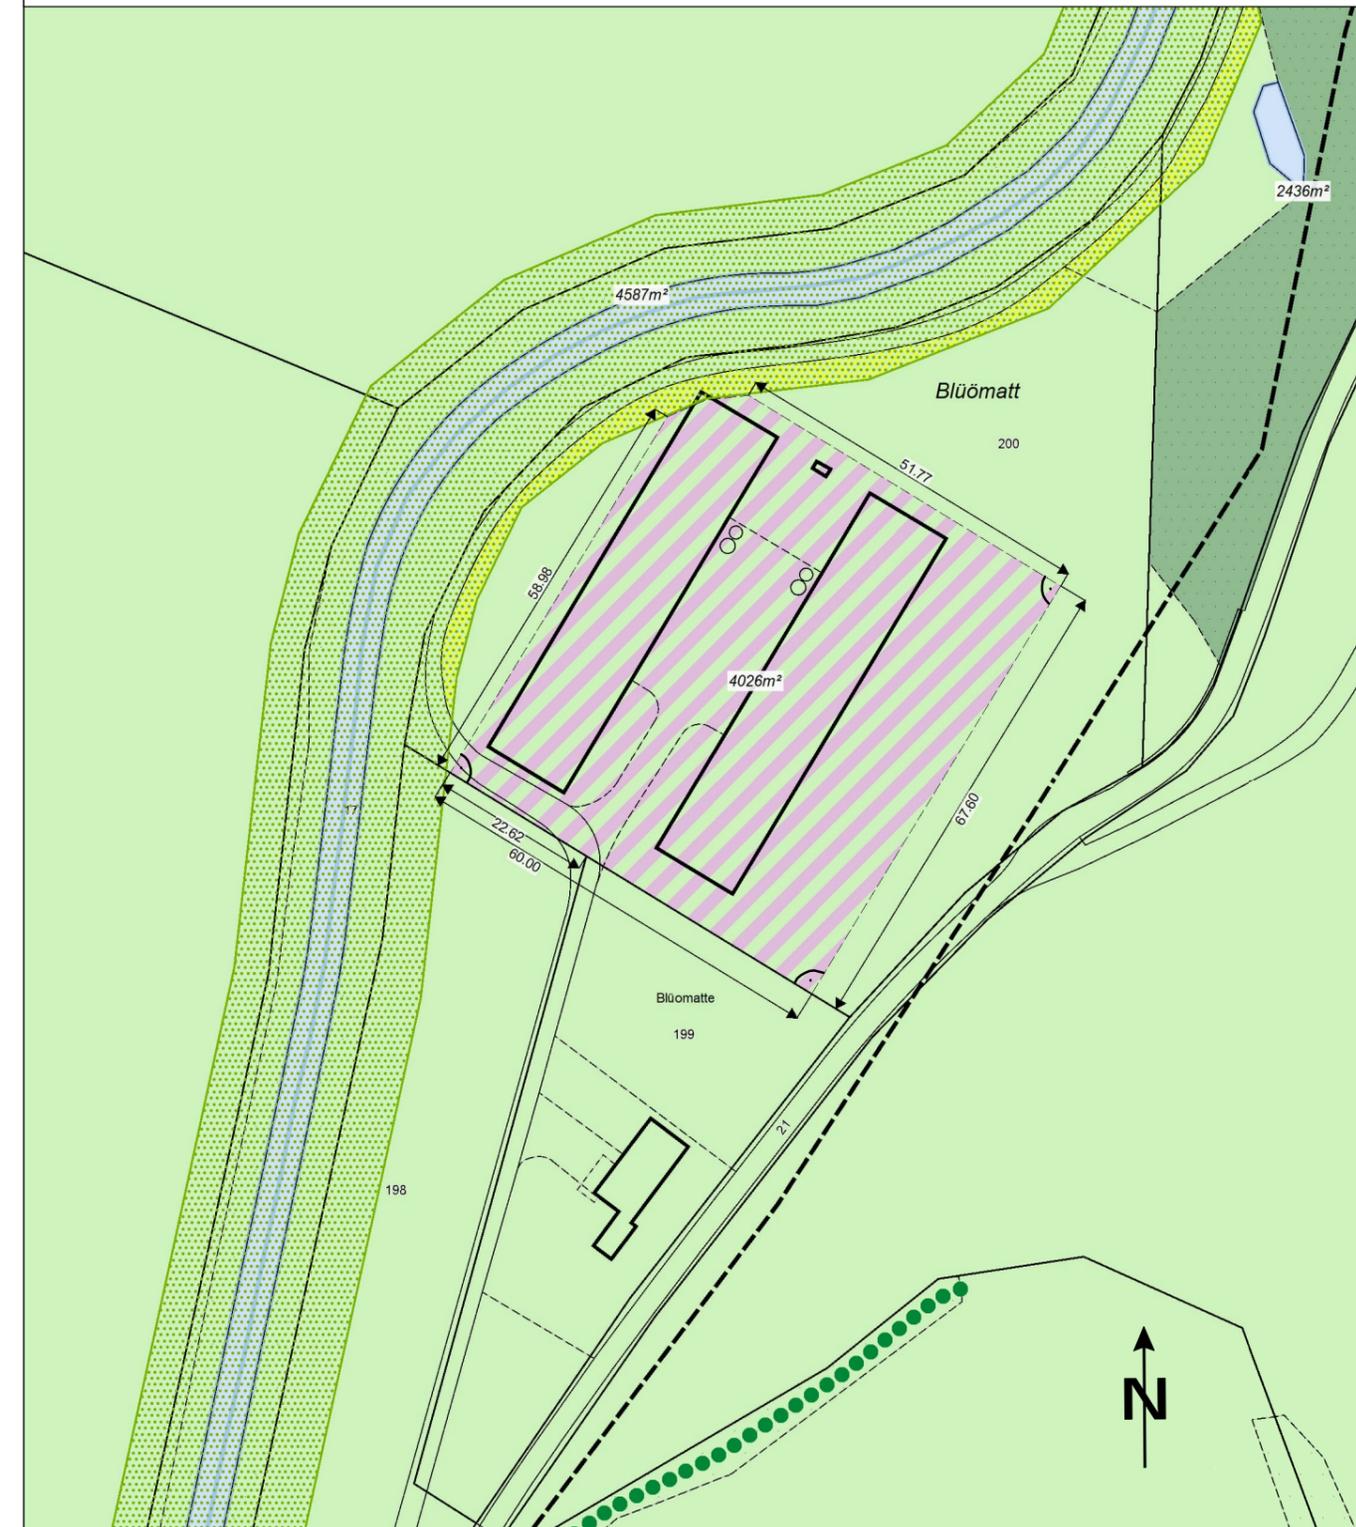

**Kost + Partner AG**  
Industriestrasse 14, 6210 Sursee

Plan-Nr.: 21545.41-1    Bearb.: ZiRe    Datum: 28.08.2023    Format: A3

Daten: H:\herg\gws\ZoPla\_S\_aend21545.41.gws

H:\herg\db\ZoPla\_aend21545.41.mdb

AV-Daten: DM01AVLU Stand 1.12.2022

Prüfung/Freigabe: